
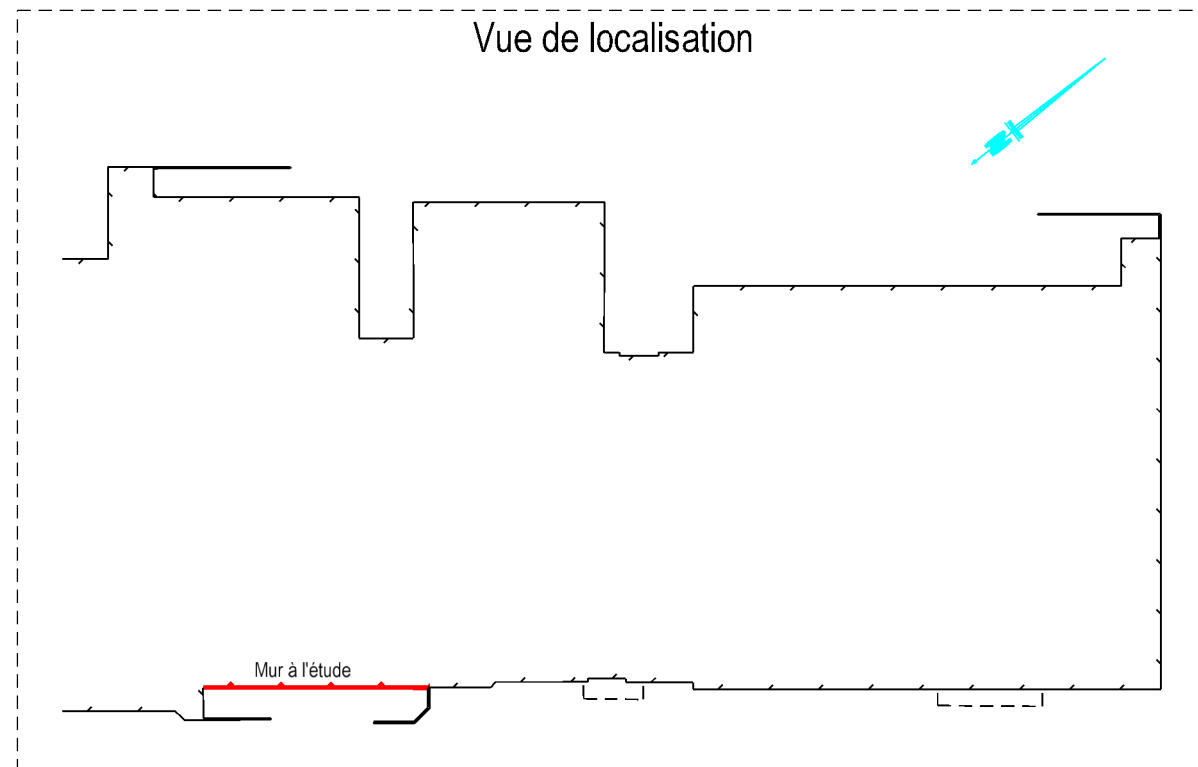

 La ligne noire représente la meilleure ligne
 moyenne du mur de brique, utilisée pour
 l'établissement du plan vertical pour l'analyse de
 la verticalité

Date de levé terrain:
 ÉCHELLE: 1:150

PLAN MONTRANT LA PLANÉITÉ DU MUR	Vraie copie de l'original
	Drummondville, le
ADRESSE: MUNICIPALITÉ: Ville de Drummondville	Martin PARADIS B. Sc. A., a.-g.  2, rue Newton Drummondville, Qué. J2C 1R3 téléphone: (819) 478-3759 télécopieur: (819) 478-4169
Dossier: Minute: Plan:	



Couleur	Décalage
	0,045 et +
	0,042 à 0,045
	0,039 à 0,042
	0,036 à 0,039
	0,033 à 0,036
	0,030 à 0,033
	0,027 à 0,030
	0,024 à 0,027
	0,021 à 0,024
	0,018 à 0,021
	0,015 à 0,018
	0,012 à 0,015
	0,009 à 0,012
	0,006 à 0,009
	0,000 à -0,003
	-0,003 à -0,006
	-0,006 à -0,009
	-0,009 à -0,012
	-0,012 à -0,015
	-0,015 et -